


LES COTATIONS ET CALCULES DE SURFACE SONT  
DONNÉS A TITRE INDICATIF

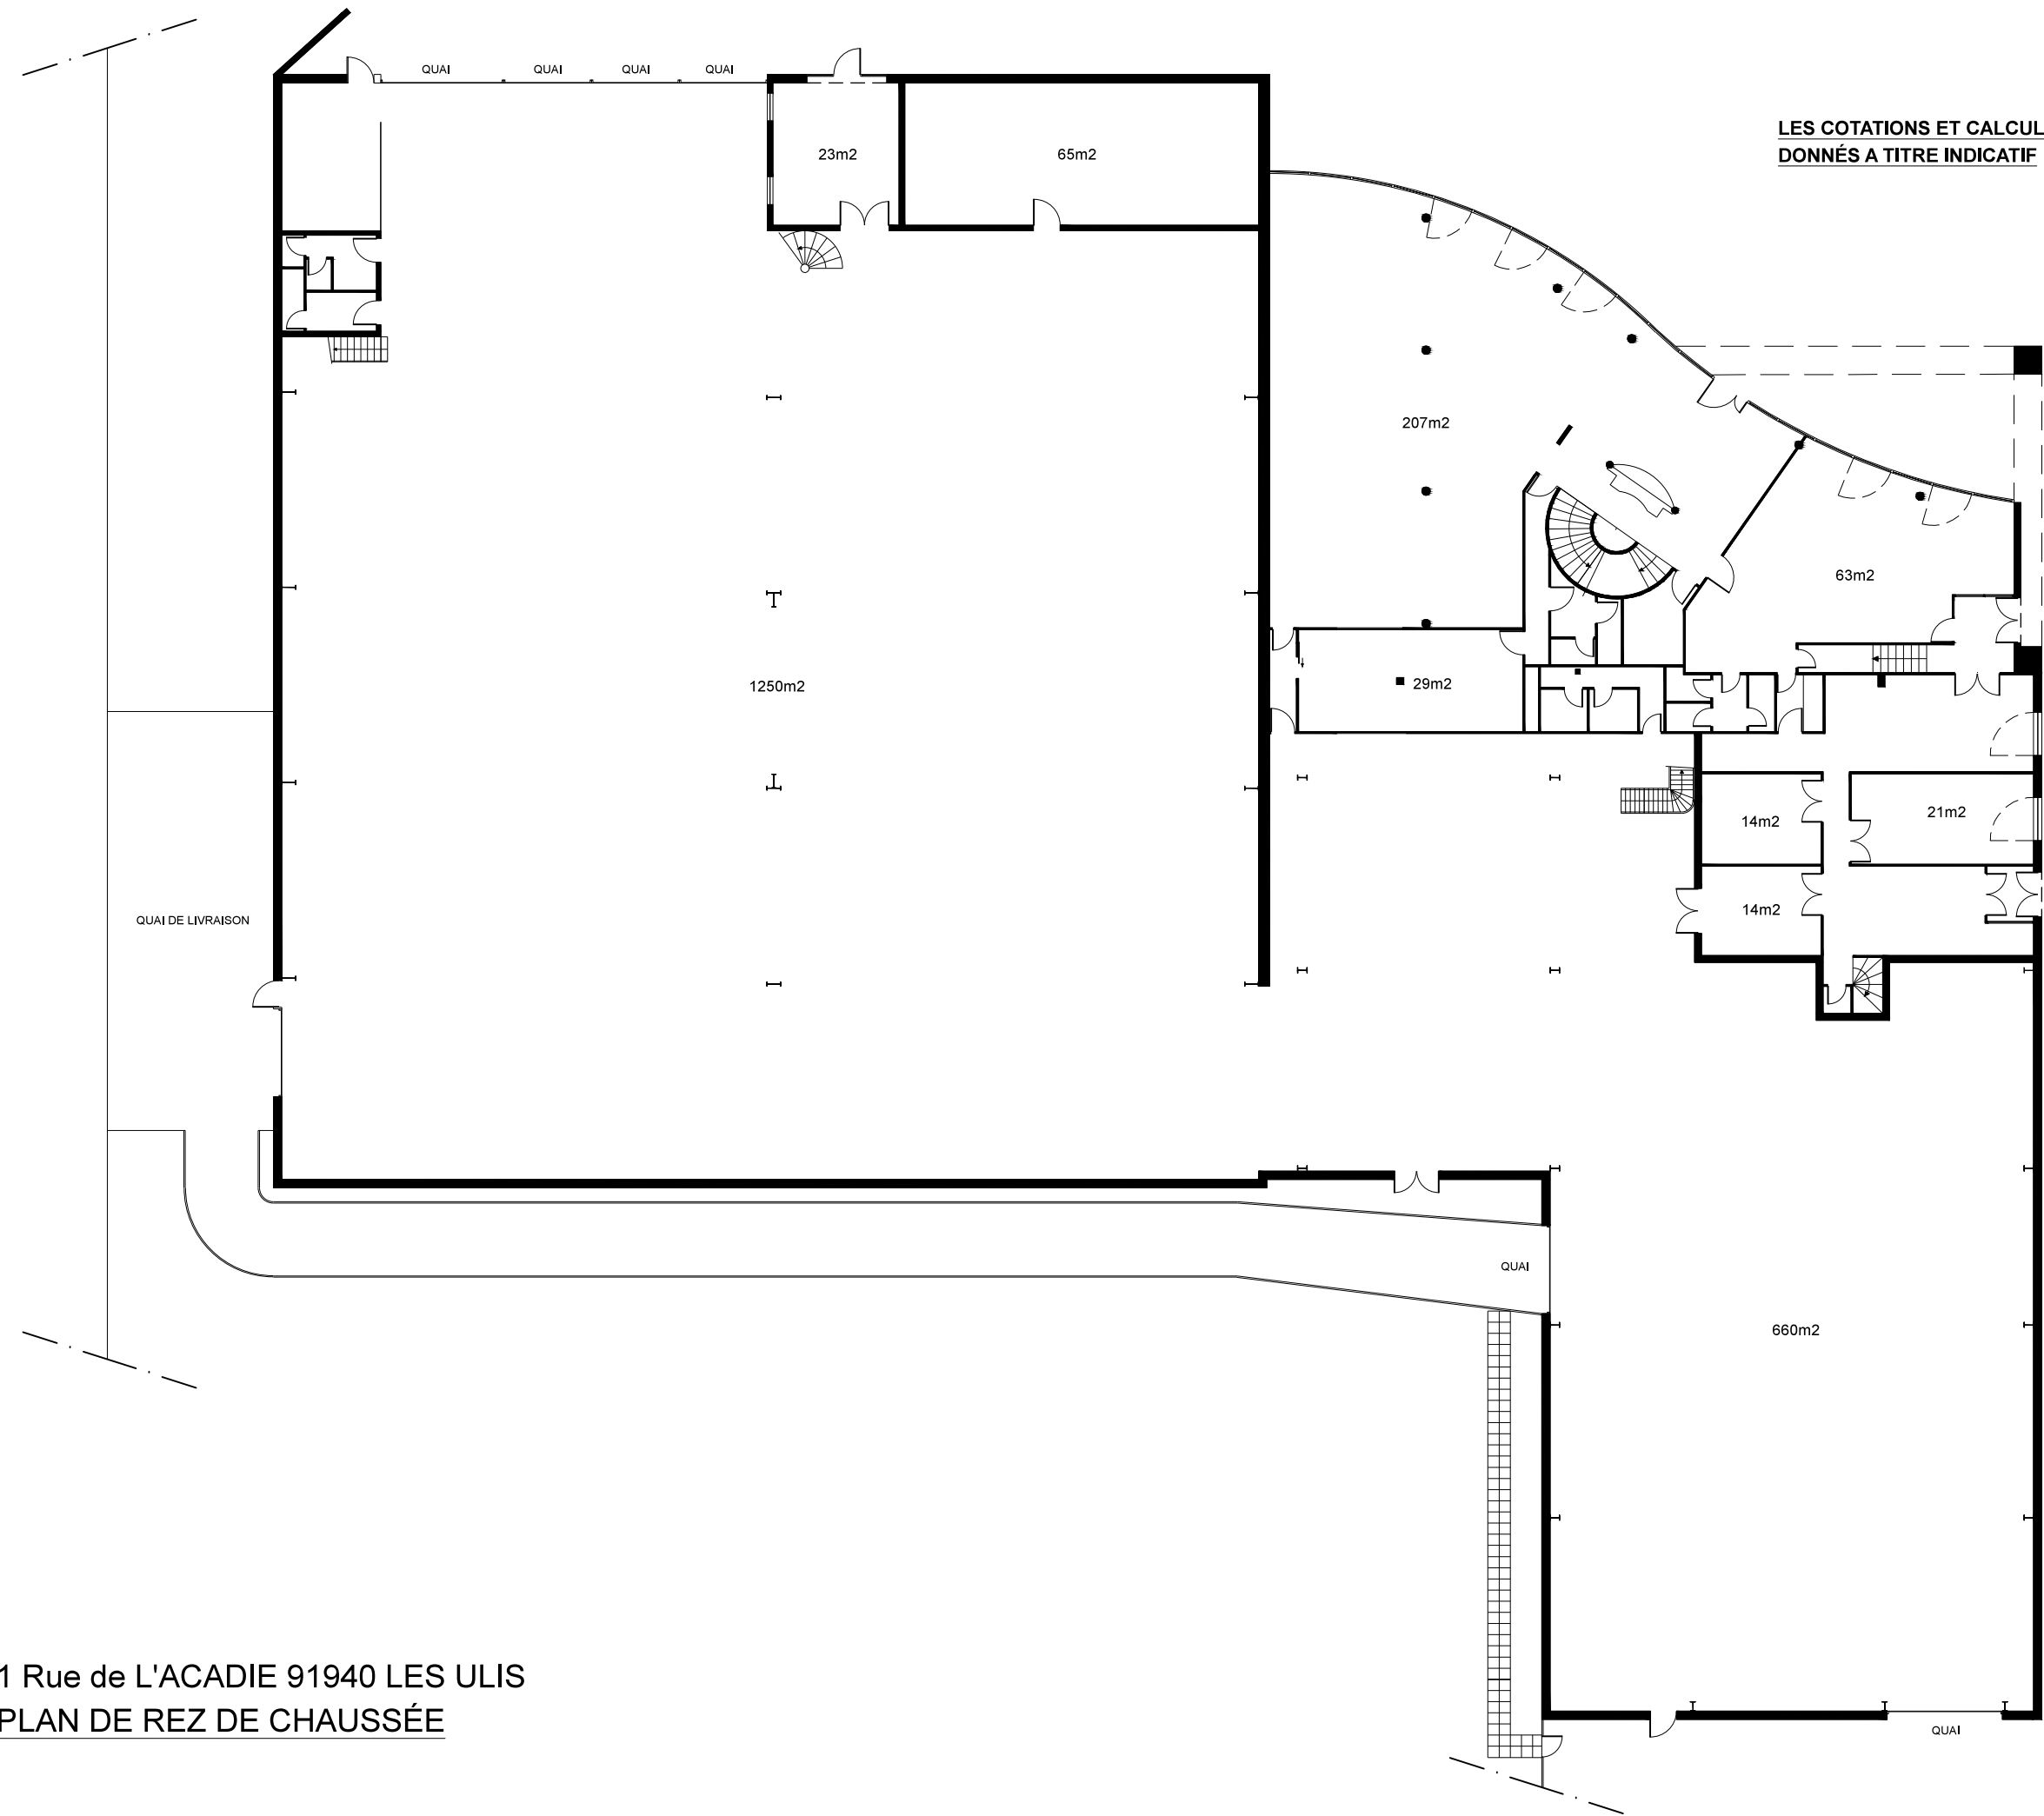

1 Rue de L'ACADIE 91940 LES ULIS  
PLAN DE REZ DE CHAUSSEE